

92,75 m²
powierzchnia użytkowa

95,31 m²
powierzchnia całkowita

5 pokoi
salon + 4 pokoje

19,68 m²
taras

320 m²
teren przypisany do lokalu

Parter

45,90 m² powierzchni użytkowej



Piętro

46,85 m² powierzchni użytkowej



ZESTAWIENIE POWIERZCHNI		m ²
Parter		
0.01	Wiatrołap	3,46
0.02	WC	2,48
0.03	Pokój / gabinet	6,93
0.04	Kuchnia	6,35
0.05	Pokój dzienny	22,04
0.06	Korytarz	3,08
0.07	Pom. gospodarcze	4,12
Powierzchnia całkowita		48,46 m ²
Powierzchnia użytkowa		45,90 m²

Piętro		
1.01	Pokój	9,90
1.02	Sypialnia	14,53
1.03	Pokój	9,15
1.04	Korytarz	5,19
1.05	Łazienka	8,08

Pow. całkowita i użytkowa **46,85 m²**

Łączna powierzchnia całkowita 95,31 m²
Powierzchnia zabudowy 65,17 m²

Suma pomieszczeń odpowiada powierzchni całkowitej.
Użytkowa parteru jest niższa o 2,56 m².
Wartości powierzchni według dokumentacji lokalu.

Pompa ciepła

Przygotowanie pod fotowoltaikę

Ściana akustyczna

Nowoczesne życie. Spokojna przyszłość.

Rzuty aranżacyjne. Wyposażenie i materiały na rzutach mają charakter przykładowy.

GNT

Umów się na prezentację

Ewa Skawińska

+48 516 512 504

ewa@skawinska-nieruchomosci.pl

gntdom.pl



TWOJA PRZESTRZEŃ NA ZEWNĄTRZ

320 m²

teren przypisany
do lokalu 4/2

łącznie z zabudową, ogrodem,
tarasem i podjazdem.

19,68 m²

powierzchnia tarasu

2


miejsca postojowe

na terenie przypisanym do lokalu

Własne wejście

Ogród i taras na co dzień.

Domy z widokiem na las.

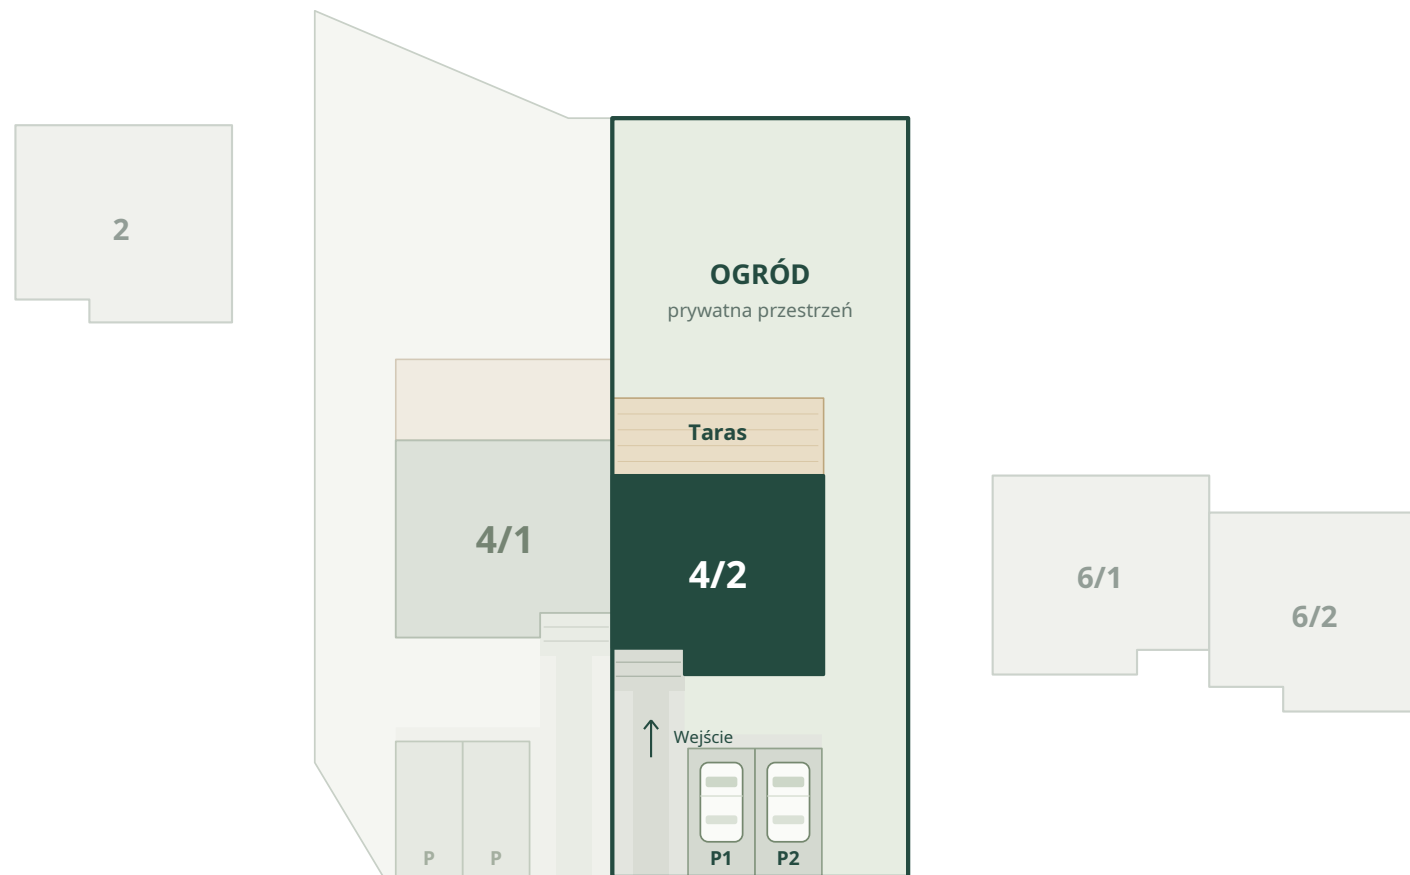

ul. Południowa

Wybrany lokal

Teren przypisany do lokalu

Pozostała zabudowa

Plan poglądowy opracowany na podstawie map terenu. Układ bez wymiarowania.

Powierzchnia terenu obejmuje zabudowę, ogród, taras, dojścia i miejsca postojowe.